

Zeichenerklärung

vorhanden geplant

Grenzen

- Gebietsgrenze

Verkehrsanlagen

- K = Kreisstraße, GV = Gemeindeverbindungsstraße
- Wegbefestigung mit Asphalt, Beton o.ä.
- Wegbefestigung mit Schotter, Kies o.ä.
- Weg ohne Befestigung
- Wegeinmündung in klassifizierte Straßen

Gewässer

- Abgrenzung Wasser- und Bodenverband
- Gewässer 2. Ordnung
- Privates Gewässer / Wassergraben
- Fließrichtung
- Rohrleitung
- Wasserfläche

Topographische Gegenstände, Bauwerke, Sonderflächen

- Aufschüttung
- Abgrabung
- Brücke, Steg
- Rohrdurchlass
- Böschung, Damm, Einschnitt

Versorgungs- und Entsorgungsanlagen

- Schacht

Landschaftspflegerische Anlagen und Maßnahmen

- Markanter Einzelbaum

Freizeit- und Erholungsanlagen


- Aussichtspunkt
- Bank
- Parkplatz

Nutzungsarten

- Wegfallende Anlage
- Bewirtschaftungsrichtung

Für die Lagerichtigkeit der Leitungen wird keine Gewähr übernommen.
Die als vorhanden gekennzeichneten Darstellungen sind nur nachrichtlicher Art.

111 Maßnahmennummer
304 (OM) Maßnahmennummer Ökologischer Mehrwert
621 (FM) Maßnahmennummer Fremdmaßnahme

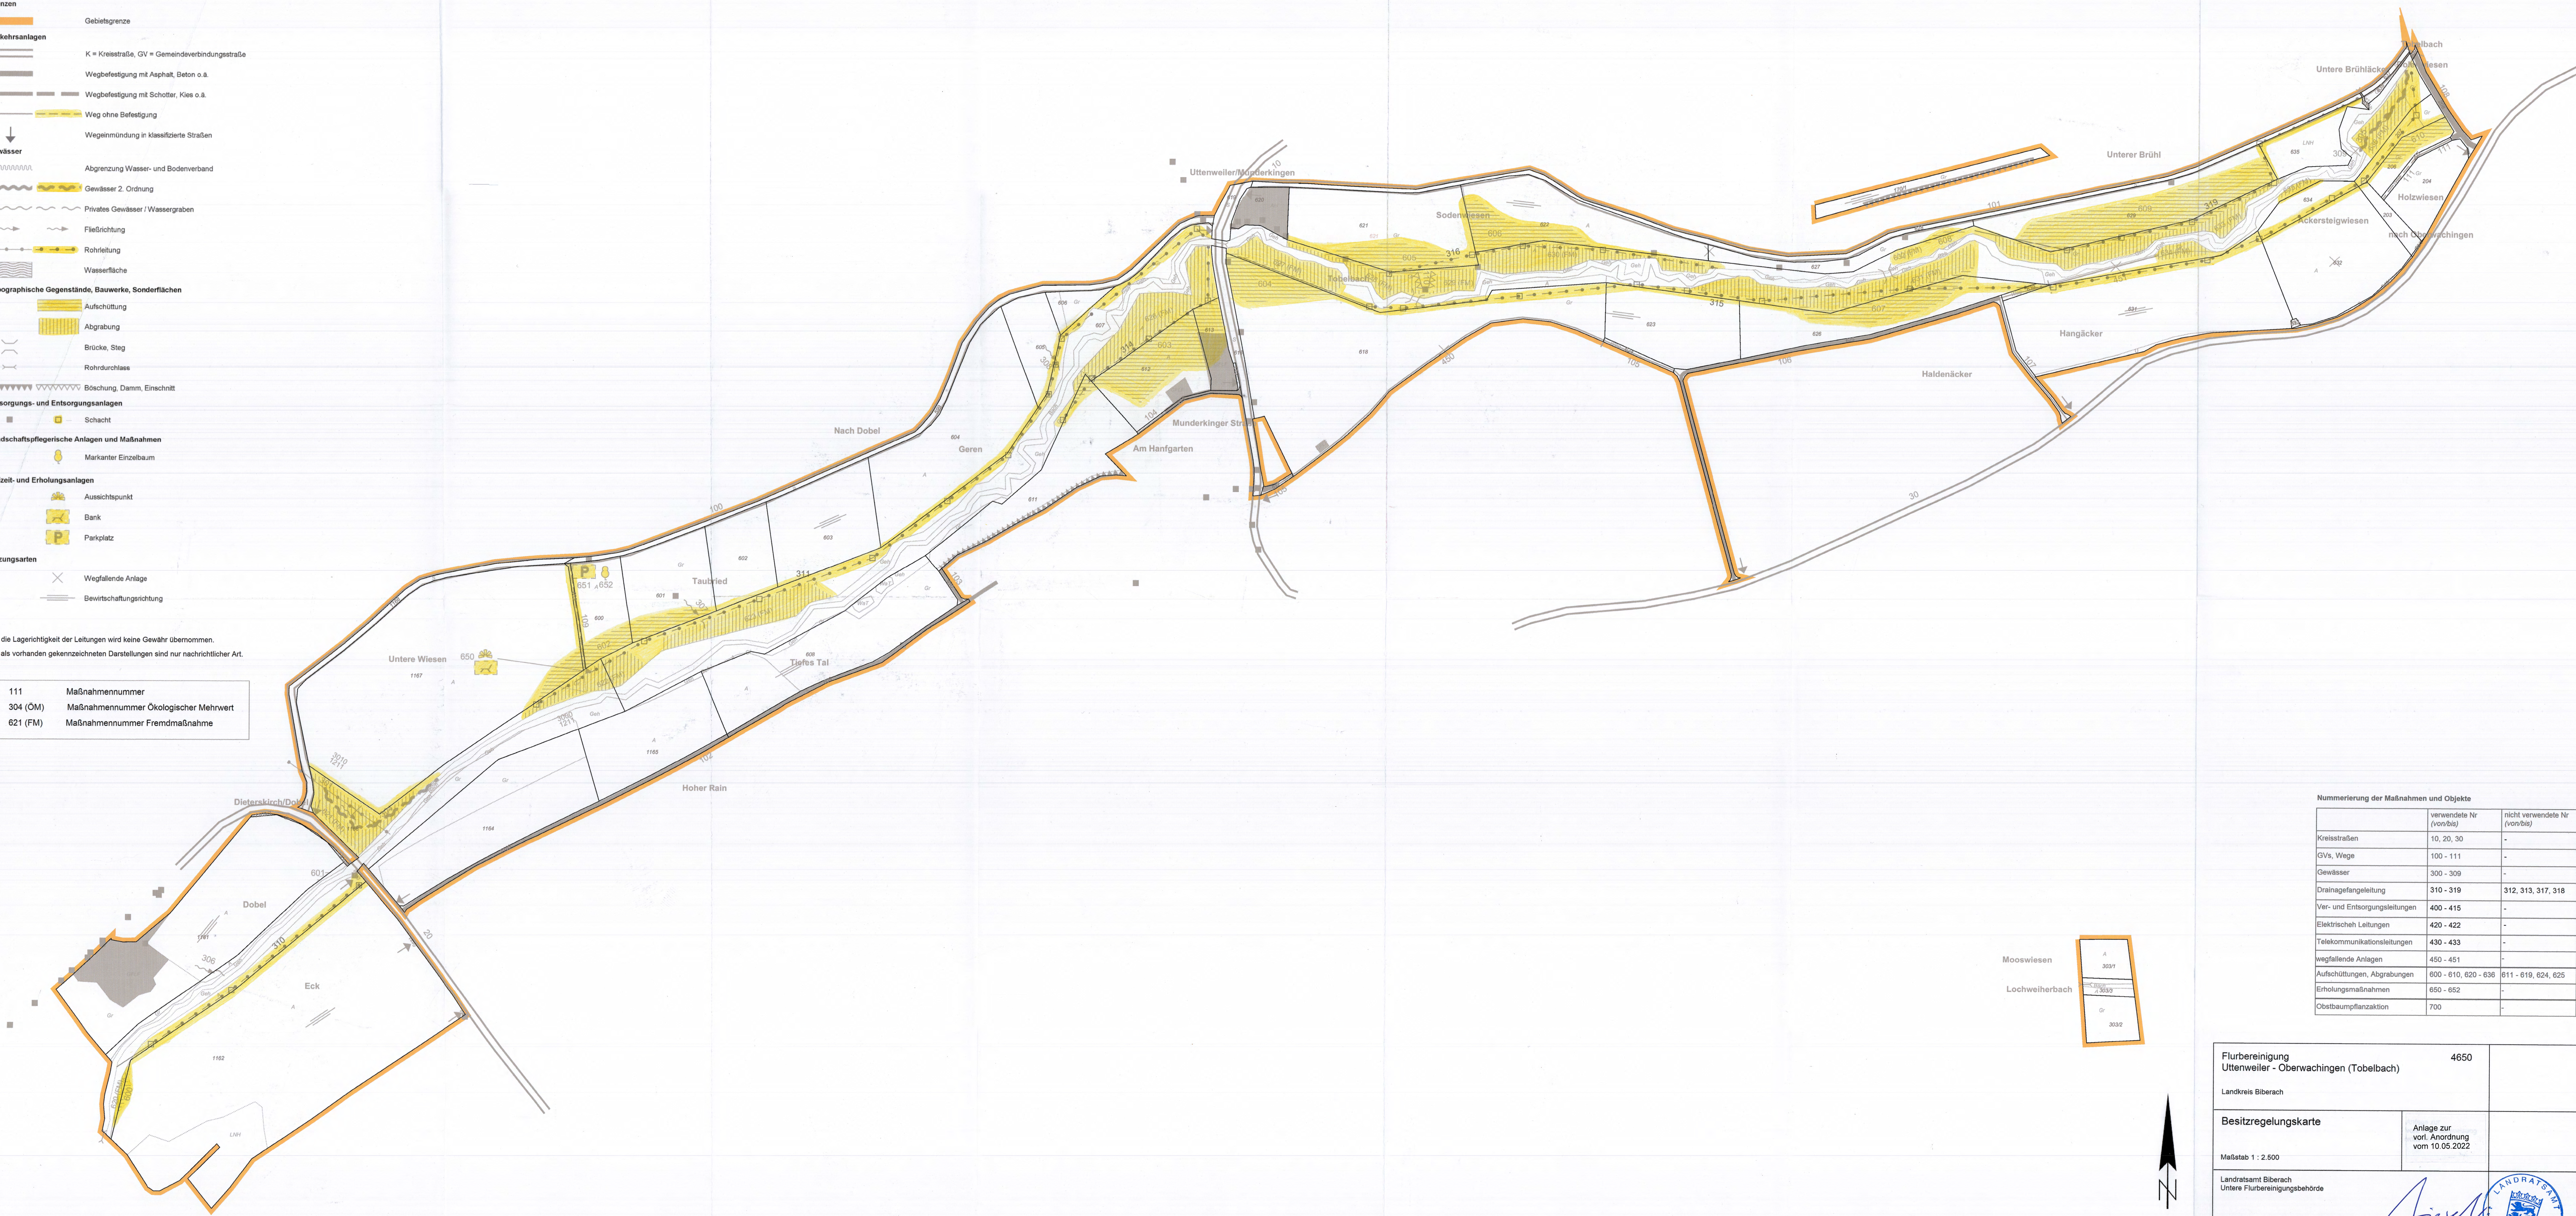

Numerierung der Maßnahmen und Objekte

| | verwendete Nr (vor/bis) | nicht verwendete Nr (vor/bis) |
|-------------------------------|-------------------------|-------------------------------|
| Kreisstraßen | 10, 20, 30 | - |
| GVs, Wege | 100 - 111 | - |
| Gewässer | 300 - 309 | - |
| Drainagefangeleitung | 310 - 319 | 312, 313, 317, 318 |
| Ver- und Entsorgungsleitungen | 400 - 415 | - |
| Elektrische Leitungen | 420 - 422 | - |
| Telekommunikationsleitungen | 430 - 433 | - |
| wegfallende Anlagen | 450 - 451 | - |
| Aufschüttungen, Abgrabungen | 600 - 610, 620 - 636 | 611 - 619, 624, 625 |
| Erholungsmaßnahmen | 650 - 652 | - |
| Obelbaumpflanzaktion | 700 | - |

Flurbereinigung Uttenweiler - Oberwachingen (Tobelbach) 4650

Landkreis Biberach

Besitzregelungskarte Anlage zur vorl. Anordnung vom 10.05.2022

Maßstab 1 : 2.500

Landratsamt Biberach
Untere Flurbereinigungsbehörde

Gefertigt: 10.05.2022 Steiner N.